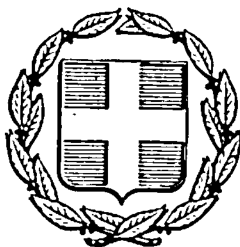


ΕΦΗΜΕΡΙΣ ΤΗΣ ΚΥΒΕΡΝΗΣΕΩΣ
ΤΗΣ ΕΛΛΗΝΙΚΗΣ ΔΗΜΟΚΡΑΤΙΑΣ

ΑΘΗΝΑ 2 ΙΟΥΝΙΟΥ 1983 | ΤΕΥΧΟΣ ΤΕΤΑΡΤΟ | ΑΡΙΘΜΟΣ ΦΥΛΛΟΥ 199

ΠΕΡΙΕΧΟΜΕΝΑ

ΑΠΑΛΛΟΤΡΙΩΣΕΙΣ

ΑΠΟΦΑΣΕΙΣ

ΑΠΑΛΛΟΤΡΙΩΣΕΙΣ

ΑΠΟΦΑΣΕΙΣ

Αριθ. Κ.4948/340 (1)

Έγκριση δημιουργίας ζώνης παραλίας στη θέση «ΦΩΤΗ» Μακράδων Ν. Κερκύρας, μπροστά στην ιδιοκτησία Νικολάου Κούρκουλου.

Ο ΥΠΟΥΡΓΟΣ ΟΙΚΟΝΟΜΙΚΩΝ

Έχοντας υπόψη :

1. Τις διατάξεις των παραγρ. 2 και 5 του άρθρου 6 του Α.Ν.2344/1940 «περί αιγιαλού και παραλίας», ως αντικαταστάθηκαν με τις διατάξεις του άρθρου 13 του Νόμου 1078/1980.

2. Τη σύμφωνη γνώμη του Γενικού Επιτελείου Ναυτικού, που διατυπώθηκε στο Φ. 187.2/143/82/403/9.3.1982 έγγραφό του.

3. Την 8879/21.6.1982 απόφαση του Νομάρχη Κερκύρας, με την οποία επικυρώθηκαν η έκθεση της Επιτροπής και το σχετικό τοπογραφικό διάγραμμα, που δημοσιεύθηκαν στο υπ'αριθ. 470/22.9.1982 ΦΕΚ. τ.Δ'.

4. Την 11335/13.7.1982 κοινή απόφαση των Πρωθυπουργού και Υπουργού Οικονομικών «περί ανάθεσης αρμοδιοτήτων στους Υφυπουργούς Οικονομικών», αποφασίζουμε :

Εγκρίνουμε, για την προσαύξηση του αιγιαλού, τη δημιουργία ζώνης παραλίας στη θέση «ΦΩΤΗ» Μακράδων Ν. Κερκύρας μπροστά στην ιδιοκτησία Νικολάου Κούτκουλου, όπως αυτή καθορίστηκε από την αρμόδια Επιτροπή του άρθρου 74 του 636/1977 Π. Δ/τος και εικονίζεται στο από 24.7.1978 και με κλίμακα 1 :500 τοπογραφικό και υψομετρικό διάγραμμα του Πολιτικού Μηχανικού Ναπολέοντα Διογ. Κυριακόπουλου το οποίο έχει θεωρηθεί από τη Δ/νση Τεχνικών Υπηρεσιών Ν. Κερκύρας την 28.1.1982 και συνοδεύει την από 28.1.1982 έκθεση της εν λόγω Επιτροπής.

Η παρούσα απόφαση μαζί με την Έκθεση της Επιτροπής και το τοπογραφικό διάγραμμα να δημοσιευθούν στην Εφημερίδα της Κυβέρνησης. (άρθρο 13 Νόμου 1078/1980).

ΕΚΘΕΣΙΣ

Καθορισμού (το πρώτον) οριογραμμών αιγιαλού και παραλίας εις θέσιν «ΦΩΤΗ» περιοχής Μακράδων Ν. Κερκύρας προ ιδιοκτησίας Κούρκουλου Γεωργίου του Σπυρίδωνος.

Εν Κερκύρα σήμερον 28.1.82 η κατά Νόμον αρμοδία Επιτροπή καθορισμού των ορίων αιγιαλού και παραλίας, την αποία αποτελούν:

1. Κων/νος Σκέρος, Οικον. Έφορος Κερκύρας.

2. Παναγιώτης Σκαρμέας, Λιμενάρχης Κερκύρας.

3. Δημήτριος Μάκκας, Προϊ/νος Τ.Ε.Ε Δ/νσεως Τ.Υ.Ν. Κερκύρας, συνελθούσα εν τω καταστήματι της Οικ. Εφορίας Κερκύρας και λαβούσα υπ'όψιν :

α) Την από 24.7.78 υποβληθείσα αίτησιν του Κούρκουλου Γεωργίου του Σπυρίδωνος «περί καθορισμού οριογραμμών αιγιαλού και παραλίας εις θέσιν Μακράδες Ν. Κερκύρας».

β) Το υποβληθέν τοπογραφικόν διάγραμμα υπό κλίμακα 1 :500 της ανωτέρω περιοχής συνταχθέν υπό του Πολ. Μηχανικού Ναπολέοντα Διογ. Κυριακοπούλου, ηλεγμένον υπό του Νικ. Βελιανίτη Πολ. Μηχανικού, επί συμβάσει και θεωρημένον υπό της Δ/νσεως Τ.Υ.Ν. Κερκύρας, στις 28.1.82, με ημερομηνία συντάξεως 24.7.78.

γ) Τας διατάξεις του Α.Ν. 2344/40 «περί αιγιαλού και παραλίας» ως αύται συνεπληρώθησαν καί ετροποποιήθησαν μεταγενεστέρως.

δ) Τα εκ της διενεργηθείσης την 29 Αυγούστου 1978 αυτοψίας προκύψαντα στοιχεία, αποφασίζει :

Καθορίζει επί του ως άνω (β) τοπογραφικού διαγράμματος :

Ι. Δια συνεχούς ερυθράς γραμμής το όριον του αιγιαλού.

ΙΙ. Δια συνεχούς κιτρίνης γραμμής το όριον της παραλίας.

Αναλυτικώς :

1. Ως οριογραμμή αιγιαλού ορίζεται η πολυγωνική των κορυφών 1,2,3,4,5,6,7,8,9,10,11,12,13,14,15,16,17,18,19, 20,21,22,23, αίτινες εξασφαλίζονται εκ σταθερών σημείων ως κατωτέρω :

Το σημείον 1 : Εις αποστάσεις από τα εκεί ευρισκόμενα ελαιόδενδρα ως εις το τοπογραφικό διάγραμμα εμφαίνονται υπό των στοιχείων Η και Θ αντιστοίχως 50,70 μ και 58,00 μ.

Το σημείον 2 : Εις αποστάσεις από προαναφερθέντα ελαιόδενδρα Η και Θ, ως εις το τοπογραφικόν διάγραμμα εμφαίνονται αντιστοίχως 31,00 μ και 36,80 μ.

Το σημείον 3 : Εις αποστάσεις από τα προαναφερθέντα ελαιόδενδρα Η και Θ, ως εις το τοπογραφικόν διάγραμμα εμφαίνονται αντιστοίχως 28,30 μ. και 29,0 μ.

Το σημείον 4 : Εις αποστάσεις από προαναφερθέντα ελαιόδενδρα Η και Θ, ως εις το τοπογραφικόν διάγραμμα εμφαίνονται αντιστοίχως 30,80 μ. και 25,60 μ.

Το σημείον 5 : Εις απόστασιν 45,00μ. από το ελαιόδενδρο Η και εις απόστασιν 34,00 μ από εκεί υπάρχοντα πάσσαλο Π, ως εις το τοπογραφικό διάγραμμα έμφαίνεται.

Το σημείον 6 : Εις απόστασιν 55,50 μ. από το ελαιόδενδρο Θ και εις απόστασιν 13,40 μ. από τον εκεί πάσσαλο Π, ως εις το τοπογραφικό διάγραμμα εμφαίνεται.

Το σημείον 7 : Εις απόστασιν 69,50 μ. από το ελαιόδενδρο Θ και εις απόστασιν 13,00 μ. από τον εκεί υπάρχοντα πάσσαλο Π, ως εις το τοπογραφικό διάγραμμα εμφαίνεται.

Το σημείον 8 : Εις απόστασιν 35,70 μ. από τον εκεί υπάρχοντα πάσσαλο Π, και εις απόστασιν 81,20 μ. από την γωνία Α εκεί υπαρχούσης αποθήκης ως εις το τοπογραφικό διάγραμμα εμφαίνονται.

Το σημείον 9 : Εις απόστασιν 61,80 μ. από την γωνία Α' της προαναφερθείσης αποθήκης και εις απόστασιν 57,80 μ. από γωνία Β εκεί υπαρχούσης κατοικίας, ως εις το τοπογραφικό διάγραμμα εμφαίνεται.

Το σημείον 10 : Εις απόστασιν 44,30 μ. από την γωνία Α της εκεί υπαρχούσης αποθήκης και εις απόστασιν 22,80μ. από την γωνία Β εκεί υπαρχούσης κατοικίας, ως εις το τοπογραφικό διάγραμμα εμφαίνεται.

Το σημείον 11 : Εις αποστάσεις από γωνίας Β και Γ εκεί υπαρχούσης κατοικίας ως εις το τοπογραφικό διάγραμμα εμφαίνεται αντιστοίχως 22,80μ. καl 26,50 μ.

Το σημείον 12 : Εις αποστάσεις από τας γωνίας Β και Γ εκεί υπαρχούσης κατοικίας ως εις το τοπογραφικό εμφαίνεται αντιστοίχως 28,00μ. και 23,00μ.

Το σημείον 13 : Εις απόστασιν 40,90μ. από την γωνία Γ της κατοικίας Καζιάνη και εις απόστασιν 57,80 μ. από την γωνία Δ εκεί ευρισκόμενου BAR, ως εις το τοπογραφικό διάγραμμα εμφαίνεται.

Το σημείον 14 : Εις απόστασιν 55,30μ. από την γωνία Γ της εκεί ευρισκομένης κατοικίας Καζιάνη και εις απόστασιν 71,40 μ. από την γωνία Δ εκεί ευρισκόμενου BAR ως εις το τοπογραφικό διάγραμμα εμφαίνεται.

Το σημείον 15 : Εις απόστασιν 18.00μ. από το εκεί ευρισκόμενο κυπαρίσι εμφαινόμενο εις το τοπογραφικό υπό στοιχεία Ε και εις απόστασιν 6,50 μ. από εκεί ευρισκόμενο κυπαρίσι εμφαινόμενο εις το τοπογραφικό υπό τα στοιχεία Ξ.

Το σημείον 16 : Εις αποστάσεις από τα κυπαρίσια Ε και Ξ, ως εις το τοπογραφικό διάγραμμα εμφαίνονται αντιστοίχως 29,80μ. και 17,80 μ.

Το σημείον 17 : Εις αποστάσεις από τα κυπαρίσια Ε και Ξ, ως εις το τοπογραφικό διάγραμμα εμφαίνονται αντιστοίχως 45,50 μ. και 28,40 μ.

Το σημείον 18 : Εις αποστάσεις από τα ελαιόδενδρα Ι και Κ ως εις το τοπογραφικό διάγραμμα εμφαίνονται αντιστοίχως 24,30 μ. και 32,00μ.

Το σημείον 19 : Εις αποστάσεις από τα ανωτέρω ελαιόδενδρα Ι και Κ, ως εις το τοπογραφικό διάγραμμα εμφαίνονται αντιστοίχως 38,40 μ. και 27,00 μ.

Το σημείον 20 : Εις αποστάσεις από τα ανωτέρω ελαιόδενδρα Ι και Κ ως εις το τοπογραφικό διάγραμμα εμφαίνονται αντιστοίχως 50,00 μ. και 33,90 μ.

Το σημείον 21 : Εις απόστασιν 25,30 μ. από το κυπαρίσι Δ και εις απόστασιν 27,00 μ. από το ελαιόδενδρο Μ, ως εις το τοπογραφικό διάγραμμα εμφαίνονται.

Το σημείον 22 : Εις απόστασιν 54,90 μ. από το κυπαρίσι Λ και εις απόστασιν 46,20 μ. από το ελαιόδενδρο Μ, ως εις το τοπογραφικό διάγραμμα εμφαίνονται.

Το σημείον 23 : Εις απόστασιν 81,00 μ. από το κυπαρίσι Λ και εις απόστασιν 70,40 μ. από το ελαιόδενδρο Μ ως εις το τοπογραφικό διάγραμμα εμφαίνεται.

ΙΙ. Ως οριογραμμή παραλίας ορίζεται η πολυγωνική των κορυφών 1',2',3',4',5',6',7',8',9',10',11',12',13',14',15',16', 17',18',19',20',21',22',23',24'. Ευρίσκονται δε τοποθετημένα παραλλήλως ή μη προς την οριογραμμήν του αιγιαλού και εις απόστασιν 15μ. ή 13μ, ως εις το τοπογραφικό διάγραμμα εμφαίνεται.

ΙΙΙ. Στην προς Βορράν και προς Δυσμάς επέκτασιν του τοπογραφικού δεν έχει γίνει καθορισμός αιγιαλού και παραλίας.

IV. Δεν υπάρχει ένδειξις παλαιού αιγιαλού εις την περιοχήν.

V. Οι εξαρτήσεις κορυφών που ορίζονται από τα δένδρα Ε,Ζ,Η,Θ,Ι,Κ,Λ,Μ, εξασφαλίζονται με πασσάλους από σκυρόδεμα.

Τα Μέλη της Επιτροπής

ΚΩΝΣΤΑΝΤΙΝΟΣ Σ. ΣΚΕΡΟΣ

Πλωτάρχης Λ.Σ. ΠΑΝ. ΣΚΑΡΜΕΑΣ

ΔΗΜΗΤΡΙΟΣ Μ. ΜΑΚΚΑΣ

Αθήνα, 3 Νοεμβρίου 1982

Ο ΥΦΥΠΟΥΡΓΟΣ

ΠΑΝΑΓΙΩΤΗΣ ΡΟΥΜΕΛΙΩΤΗΣ

Τοπογραφικον διαγραμμα
περιοχης Μακραδων Ν. Κερκυρας Θεσις «Φωτη»
προς καθορισμον (το πρωτον) οριων αιγιαλου και παραλιας
ιδιοκτησιας Κουρκουλου Γεωργιου του Σπυριδωνος
ΚΛΙΜΑΞ 1:500

ΚΕΡΚΥΡΑ 24-7-1978
Ο

ΣΥΝΤΑΞΑΣ

ΕΝ ΚΕΡΚΥΡΑ ΤΗ 28.1.1982

Ο ΕΛΕΓΞΑΣ ΕΝ ΤΩ ΠΕΔΙΩ
ΔΙΑ ΤΗΝ ΑΚΡΙΒΕΙΑΝ ΤΗΣ ΑΠΟΤΥΠΩΣΕΩΣ

ΕΘΕΩΡΗΘΗ
ΕΝ ΚΕΡΚΥΡΑ ΤΗ 28.1.82

Υπομνημα.


οριογραμμη αιγιαλου
" παραλιας


Η Επιτροπη καθορισμου αιγιαλου και παραλιας


1 Κ. ΣΚΕΡΟΣ Οικον. Εφορος Κερκυρας

2 Λιμεναρχης Κερκυρας

3 Α.ΜΑΚΚΑΣ Π.Τ.Ε.Ε. & Α.Τ.Υ.Ν.Κ.

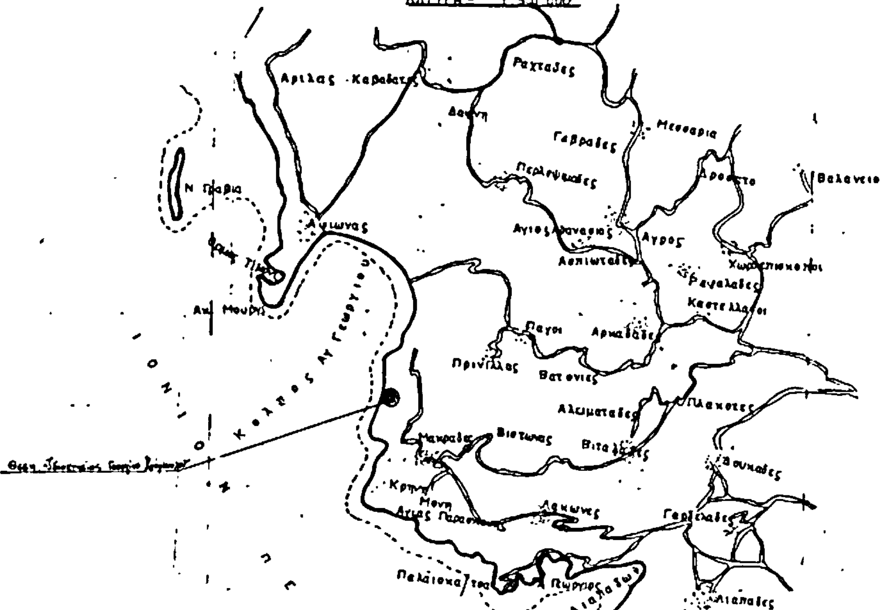

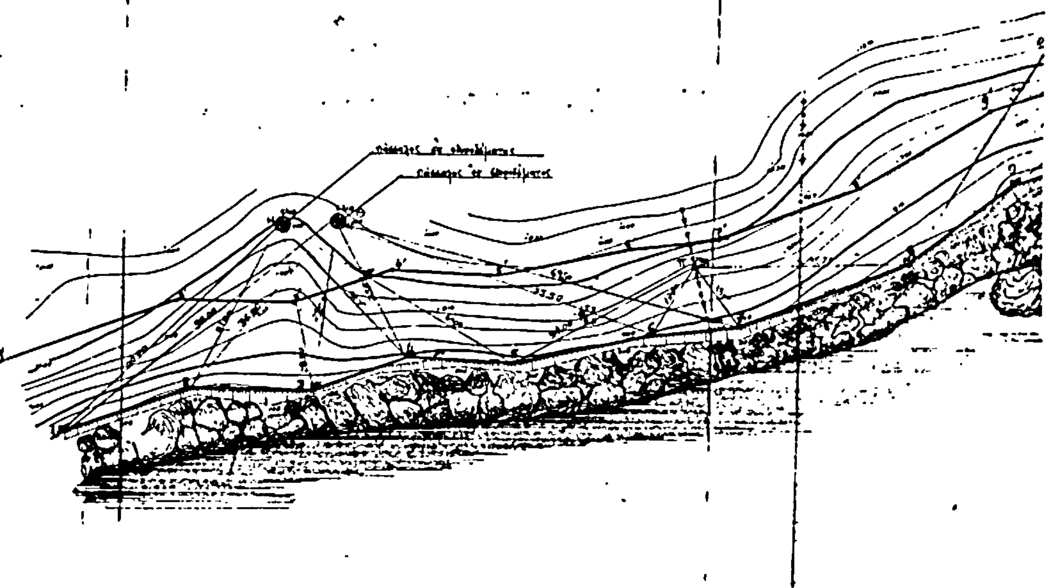

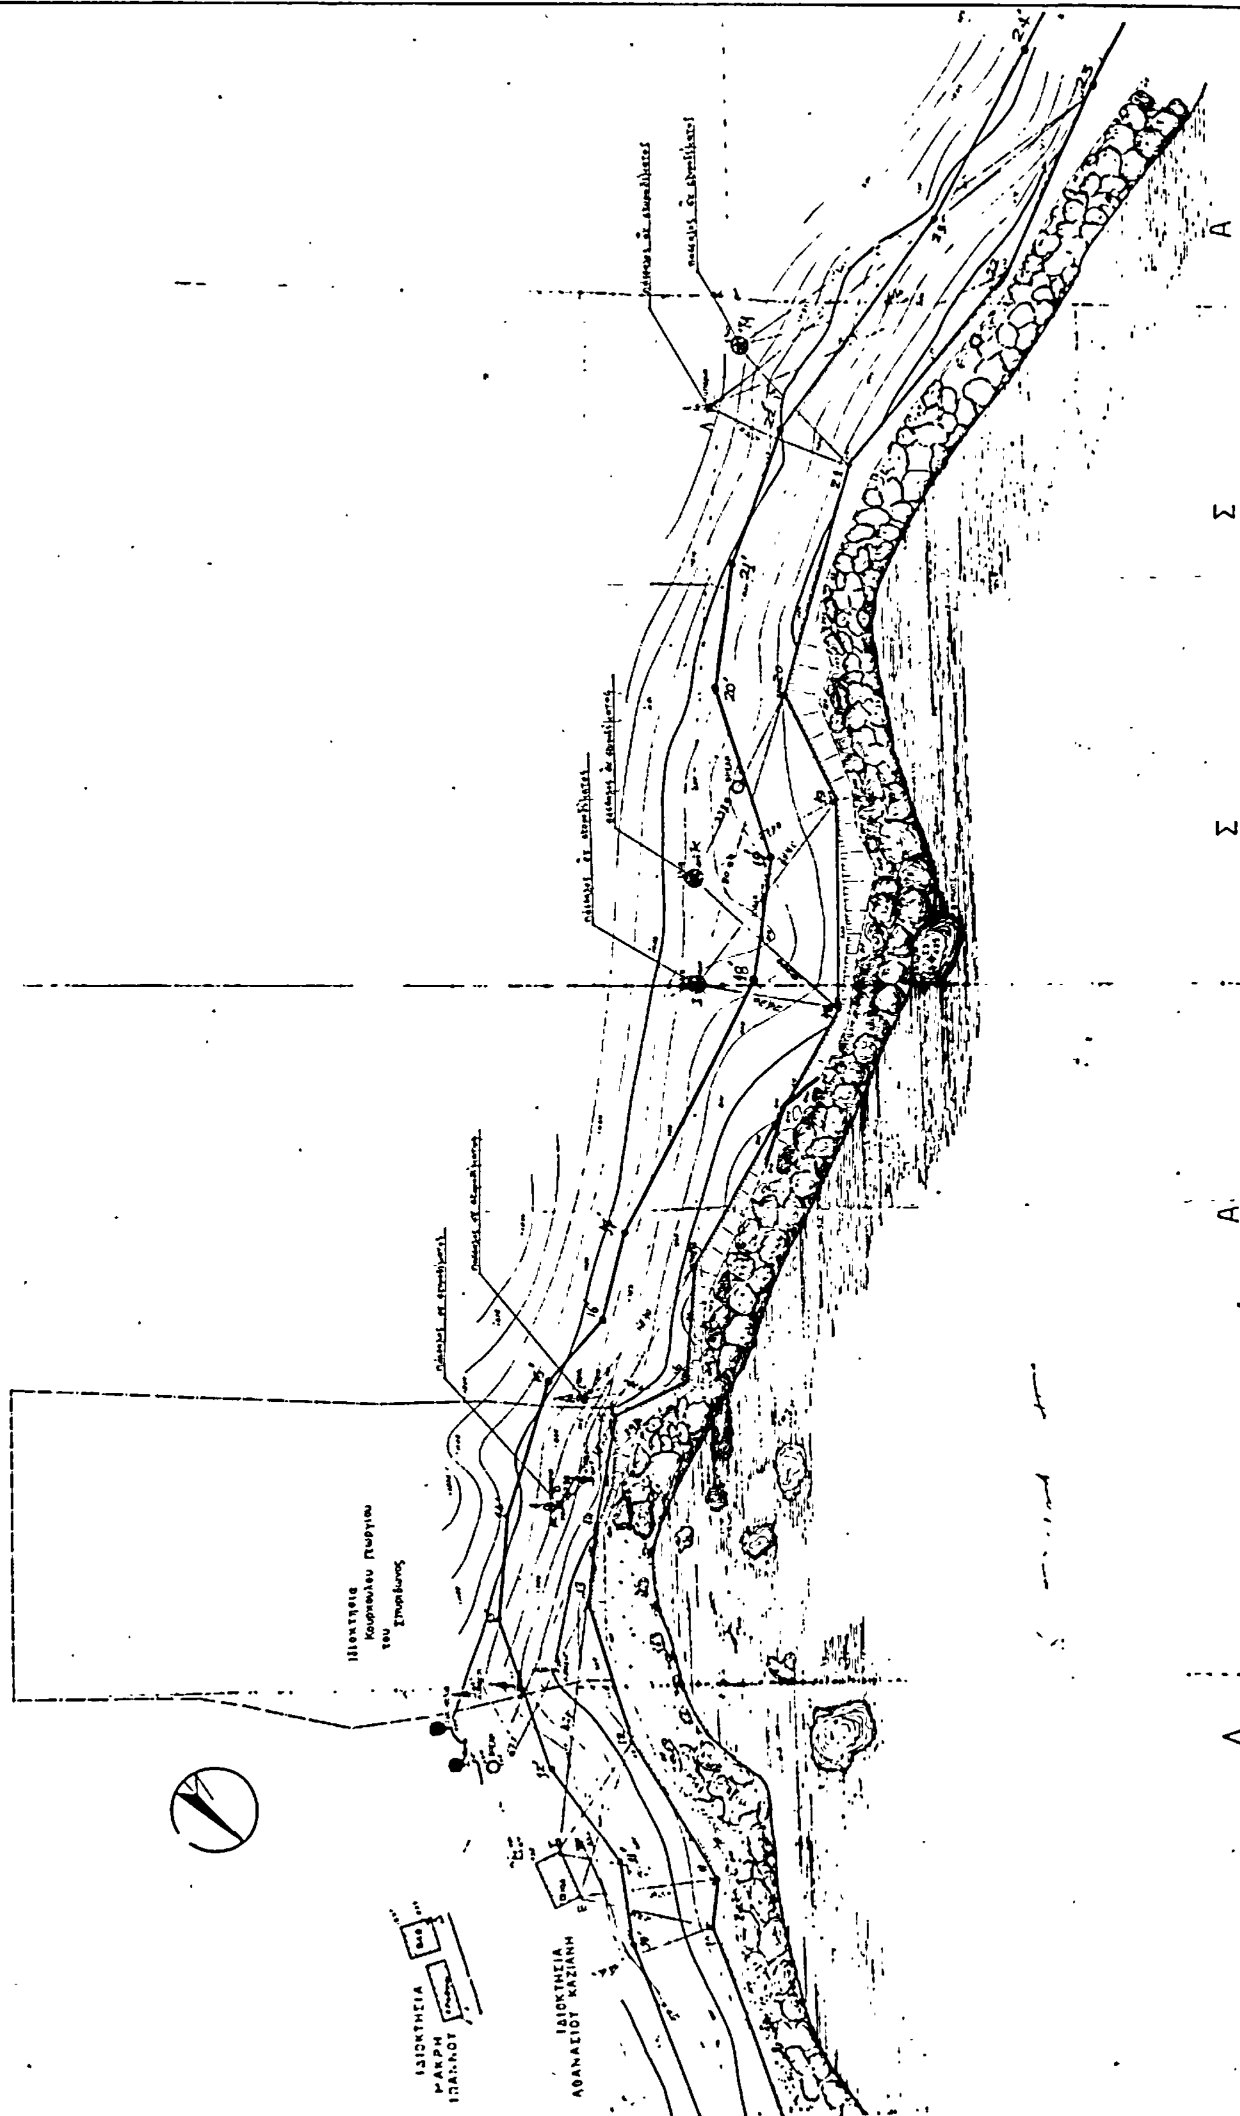

Αριθ. 15183 (2)

Καθορισμός οριογραμμής αιγιαλού και παραλίας στη θέση «ΠΑΛΑΙΟΚΑΣΤΡΙΤΣΑ» Λακώνων Ν. Κερκύρας, μπροστά από την ιδιοκτησία Νικ. Κυριαζίδη.

Ο ΝΟΜΑΡΧΗΣ ΚΕΡΚΥΡΑΣ

Έχοντας υπόψη :

1. Τις διατάξεις :

α) Του άρθρ. 1 του Ν. 3200/55 «περί διοικητικής αποκεντρώσεως».

β) Του από 11/12.11.29 Δ/τος «περί διοικήσεως Δημοσίων Κτημάτων».

γ) Των άρθρ. 1 και 3 του ΑΝ 2344/40 «περί αιγιαλού και παραλίας» και

δ) Του άρθρ. 74 του Π.Δ. 636/77 «Περί διαρθρώσεως του Υπουργ. Οικονομικών».

2. Την από 29.7.1981 αίτηση που υπέβαλε στην Οικον. Εφορία ο Νίκος Κυριαζίδης, σαν ενδιαφερόμενος για τον καθορισμό (χάραξη) της οριογραμμής του αιγιαλού και της παραλίας μπροστά από την ιδιοκτησία του στη θέση «ΠΑΛΑΙΟΚΑΣΤΡΙΤΣΑ» Λακώνων Ν. Κερκύρας.

3. Την από 25.5.82 έκθεση της επιτροπής του άρθρ. 10 του ΑΝ 1540/38, όπως τούτο αντικαταστάθηκε με το άρθρ. 5 του ΑΝ 263/68 και τούτο με το άρθρ. 74 του ΠΔ 636/77, καθορισμού οριογραμμής αιγιαλού παραλίας και το από Ιούλη 1981 τοπογραφικό και υψομετρικό διάγραμμα της προαναφερόμενης περιοχής, θεωρημένο από τη Δ/νση Τεχν. Υπηρεσιών Ν. Κερκύρας στις 3.9.1982.

4. Τη σύμφωνη γνώμη του Γεν. Επιτελείου Ναυτικού που διατυπώθηκε με το υπ' αριθ. Φ187.2/567/1830/15.10.1982 έγγραφό του, αποφασίζουμε :

Επικυρώνουμε την από 25.5.1982 έκθεση της επιτροπής του άρθρ. 74 του Π.Δ. 636/77, καθορισμού οριογραμμής αιγιαλού και παραλίας στη θέση «ΠΑΛΑΙΟΚΑΣΤΡΙΤΣΑ» Λακώνων Ν. Κερκύρας, καθώς και το από Ιούλη 1982 τοπογραφικό και υψομετρικό διάγραμμα που συνοδεύει την έκθεση, μπροστά από την ιδιοκτησία Νίκου Κυριαζίδη, στο οποίο έχει χαραχτεί με κόκκινη γραμμή το όριο του αιγιαλού και κίτρινη το όριο της παραλίας.

Η παρούσα μαζί με την από 25.5.82 έκθεση της επιτροπής και το τοπογραφικό και υψομετρικό διάγραμμα να δημοσιευτούν στην Εφημερίδα της Κυβέρνησης.

ΕΚΘΕΣΙΣ

Καθορισμού (το πρώτον) οριογραμμών αιγιαλού και παραλίας εις θέσιν ΠΑΛΑΙΟΚΑΣΤΡΙΤΣΑ περιοχής Κοινότητος Λακώνων Ν. Κερκύρας πρό ιδιοκτησίας Νικ. Κυριαζίδη.

Εν Κερκύρα σήμερον την 25.5.1982 η κατά Νόμον αρμοδία Επιτροπή καθορισμού των ορίων αιγιαλού και παραλίας, την οποία αποτελούν οι:

1. Κων/νος Σχέρος, Οικον. Έφορος Κερκύρας

2. Παν. Σχαρμέας, Λιμενάρχης Κερκύρας

3. Δημ. Μάκκας Πρ/νος Τ.Ε.Ε. Δ/νσεως ΤΥΝΚ

συνελθούσα εν τω καταστήματι της Οικον. Εφορίας Κερκύρας και λαβούσα υπ' όψιν :

α) Την από 29.7.1981 υποβληθείσα αίτησιν του Νικ. Κυριαζίδη «περί καθορισμού οριογραμμών αιγιαλού και παραλίας εις θέσιν ΠΑΛΑΙΟΚΑΣΤΡΙΤΣΑ περιοχής Κοιν. Λακώνων».

β) Το υποβληθέν τοπογραφικόν διάγραμμα υπό κλίμακα 1 :500 της ανωτέρω περιοχής συνταχθέν υπό του τεχ/γου Μηχ/κοΰ Κων/νου Λέσση, δεόντως ηλεγμένον και τεθεωρημένον υπό της Δ/νσεως ΤΥΝ Κερκύρας.

γ) Τας διατάξεις του Α.Ν. 2344/40 «περί αιγιαλού και παραλίας» ως αύται συνεπληρώθησαν και ετροποποιήθησαν μεταγενεστέρως.

δ) Τα εκ της διενεργηθείσης την 25.8.1981 αυτοψίας προκύψαντα στοιχεία.

ε) Το υπ'αριθ. Φ.187.2/14/31/12.1.1982 ΓΕΝ., αποφασίζει :

Καθορίζει επί του ως άνω (β) τοπογραφικού διαγράμματος :

Ι) Διά συνεχούς ερυθράς γραμμής το όριον του αιγιαλού
ΙΙ) Διά συνεχούς κιτρίνης γραμμής το όριον της παραλίας
Αναλυτικώς

Ι) Ως οριογραμμή αιγιαλού ορίζεται η πολυγωνική των κορυφών 1,2ί,3,4,5,6,7,8,9,10,11,12,13,14,15,16,17,18,19, 20,21 αίτινες εξασφαλίζονται εκ σταθερών σημείων ως κατωτέρω :

1 από κολωνάκι 1 53,00 από κολωνάκι 2 60,50
2. από κολωνάκι 2 35,50 από κολωνάκι 4 81,60
3. από κολωνάκι 3 40,50 από κολωνάκι 4 75,40
4. από κολωνάκι 3 47,00 από κολωνάκι 2 88,50
5. από κολωνάκι 3 23,70 από κολωνάκι 4 40,50
6. από κολωνάκι 4 31,00 από κολωνάκι 5 50,40
7. από κολωνάκι 4 40,00 από κολωνάκι 5 40,30
8. από κολωνάκι 5 53,30 από ελιά 65,00
9. από ελιά 36,50 από ελιά 61,00μ.
10. από ελιά 35,60 από ελιά 38,60
11. από ελιά 24,10 από ελιά 28,50
12. από ελιά 45,50 από ελιά 42,60 από κολων. 6 33,00
13. από κολωνάκι 6 26,20 από κολωνάκι 7 45,00
14. από κολωνάκι 6 45,80 από γωνία δεξαμενής 42,30
15. από κολωνάκι 7 32,50 από γωνία δεξαμενής 42,40
16. από κολωνάκι 7 50,30 από γωνία δεξαμενής 55,30
17. από κολωνάκι 7 59,70 από γωνία δεξαμενής 54,00
18. από γωνία δεξαμενής 66,00 από γωνία κτηρίου54,00
19. από γωνία δεξαμενής 44,00 από γωνία κτηρίου 22,00
20. από γωνία κτηρίου 15,70 από κολωνάκι 50,20
21. από γωνία κτηρίου 64,10 από κολωνάκι 19,90

ΙΙ) Ως οριογραμμή παραλίας ορίζεται η πολυγωνική των κορυφών 1',2',3',4',5',6',7',8',9',10',11',12',13',14',15',16' 18',19',20', οι κορυφές εξασφαλίζονται από σταθερά σημεία.

Της ούτω καθοριζομένης λωρίδος παραλίας εξαιρούνται τα εν αυτή περιλαμβανόμενα κτίσματα ή τμήματα κτισμάτων συμφώνως τω άρθρω 5 παρ. 1 Α.Ν. 2344/40 και γνωμοδοτήσει Ν.Σ.Κ. 630/64.

Τα Μέλη της Επιτροπής

ΚΩΝ. ΣΚΕΡΟΣ, ΠΑΝ. ΣΚΑΡΜΕΑΣ
ΔΗΜ. ΜΑΚΚΑΣ

Κέρκυρα 1 Νοέμβρη 1982

Ο Νομάρχης
ΜΑΝΟΣ ΚΟΚΚΙΝΟΣ

7

ΤΟΠΟΓΡΑΦΙΚΟ ΔΙΑΓΡΑΜΜΑ ΚΑΘΟΡΙΣΜΟΥ το πρώτο ΟΡΙΩΝ ΑΙΓΙΑΛΟΥ - ΠΑΡΑΛΙΑΣ

ΕΝΔΙΑΦΕΡΟΜΕΝΟΣ ΝΙΚΟΛΑΟΣ ΚΥΡΙΑΖΙΔΗΣ
ΠΕΡΙΟΧΗ ΠΑΛΑΙΟΚΑΣΤΡΙΤΣΑΣ ΚΟΛΠΟΣ ΛΙΑΠΑΔΩΝ
ΚΟΙΝΟΤΗΣ ΛΑΚΩΝΩΝ
ΕΠΑΡΧΙΑ ΚΕΡΚΥΡΑΣ
ΑΡΜΟΔΙΑ ΟΙΚ. ΕΦΟΡΙΑ ΚΕΡΚΥΡΑΣ
ΝΟΜΑΡΧΙΑ ΚΕΡΚΥΡΑΣ
ΚΛΙΜΑΞ 1 500
ΙΣΟΔΙΑΣΤΑΣΙΣ 1[illegible]


ΤΡΙΓΩΝΟΜΕΤΡΙΚΗ ΕΞΑΡΤΗΣΗ ΑΝΕΞΑΡΤΗΤΟΝ
ΥΨΟΜΕΤΡΙΚΗ ΑΦΕΤΗΡΙΑ ΜΕΣΗ ΣΤΑΘΜΗΣ ΤΗΣ ΘΑΛΑΣΣΗΣ
ΚΕΝΤΡΟ ΦΥΛΛΟΥ ΧΑΡΤΟΥ———
ΜΕΘΟΔΟΣ ΑΠΟΤΥΠΩΣΕΩΣ ΤΑΧΥΜΕΤΡΙΑ
ΧΡΟΝΟΛΟΓΙΑ ΑΠΟΤΥΠΩΣΕΩΣ ΙΟΥΛΙΟΣ 1981

ΥΠΟΜΝΗΜΑ ΣΥΜΒΟΛΩΝ

βράχος — κτίσματα — ελιά



Ο ΣΥΝΤΑΞΑΣ

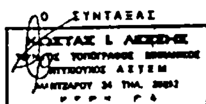

ΥΠΟΜΝΗΜΑ ΕΠΙΤΡΟΠΗΣ

1. Το παρόν Τοπογραφικό διάγραμμα συνοδεύει την από .... έκθεσιν της επιτροπής καθορισμού των ορίων του αιγιαλού - παραλίας (άρθρο [illegible] του Ν.Δ [illegible])

2. ——— κόκκινη (1.2.3 ....21) οριογραμμή αιγιαλού
——— κίτρινη (1'.2'.3' ....20) οριογραμμή παραλίας

3. Αι κορυφαί των οριογραμμών εξασφαλίζονται ως [illegible] εις το διάγραμμα δια αποστάσεων από σταθερά σημεία

4. στη ζώνη αιγιαλού και παραλίας δεν υπάρχουν κτίσματα

Ο Πρόεδρος
[illegible] Σπύρος


Τα Μέλη
1. Δημήτριος Μάκκας
2. Παναγιώτης Σκορδίλης

Ελέγχθη 3.9.82


Δ/ντής της Τ.Υ.Ν. Κερκύρας
ΙΩΑΝΝΗΣ [illegible]ΑΚΗΣ
Επιθεωρητής ΑΣ. με 2ω β

Ηλέγχθη επί τόπου δια την ακρίβεια της αποτυπώσεως

Μηχανικός της Δ.Τ.Υ. Ν. Κερκύρας

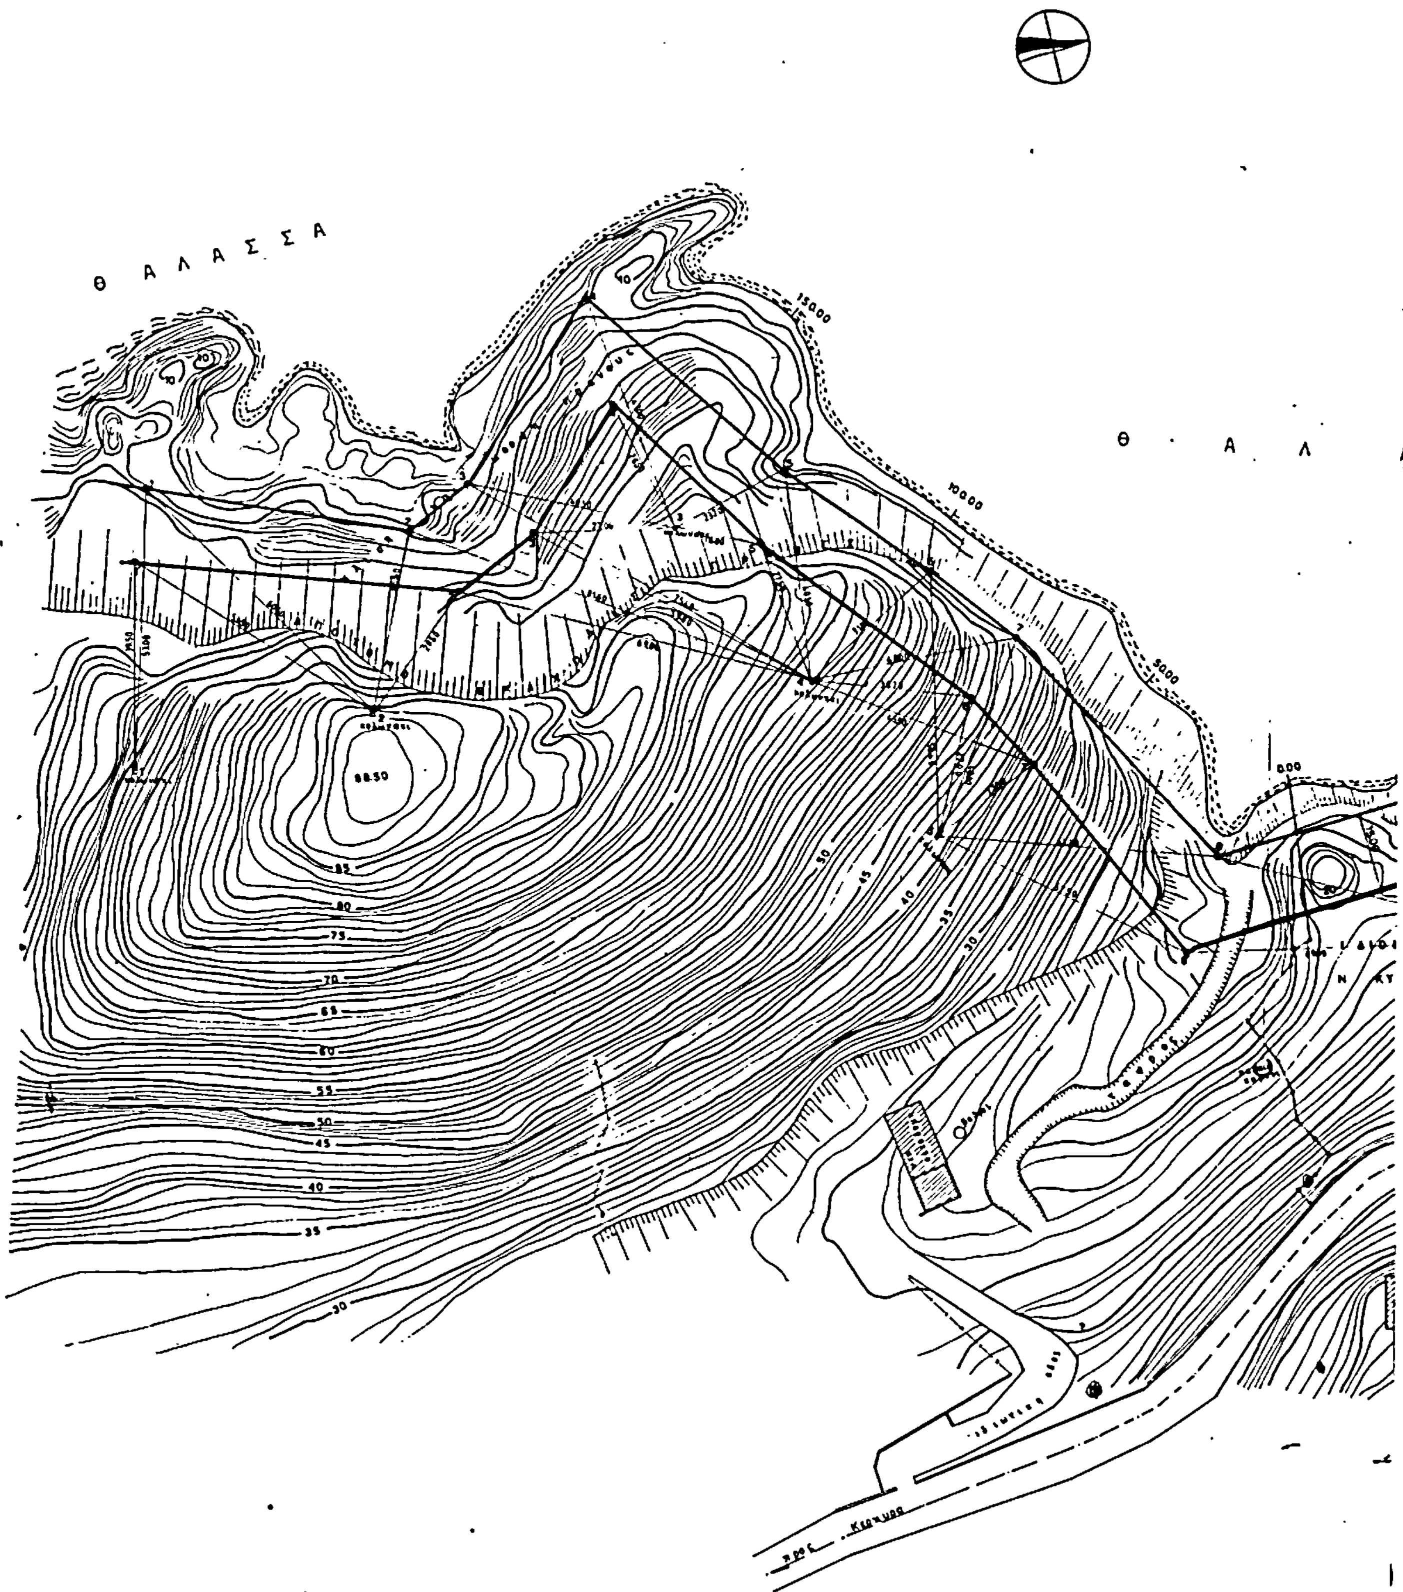

Θ Α Λ Α Σ Σ Α
Θ Α Λ

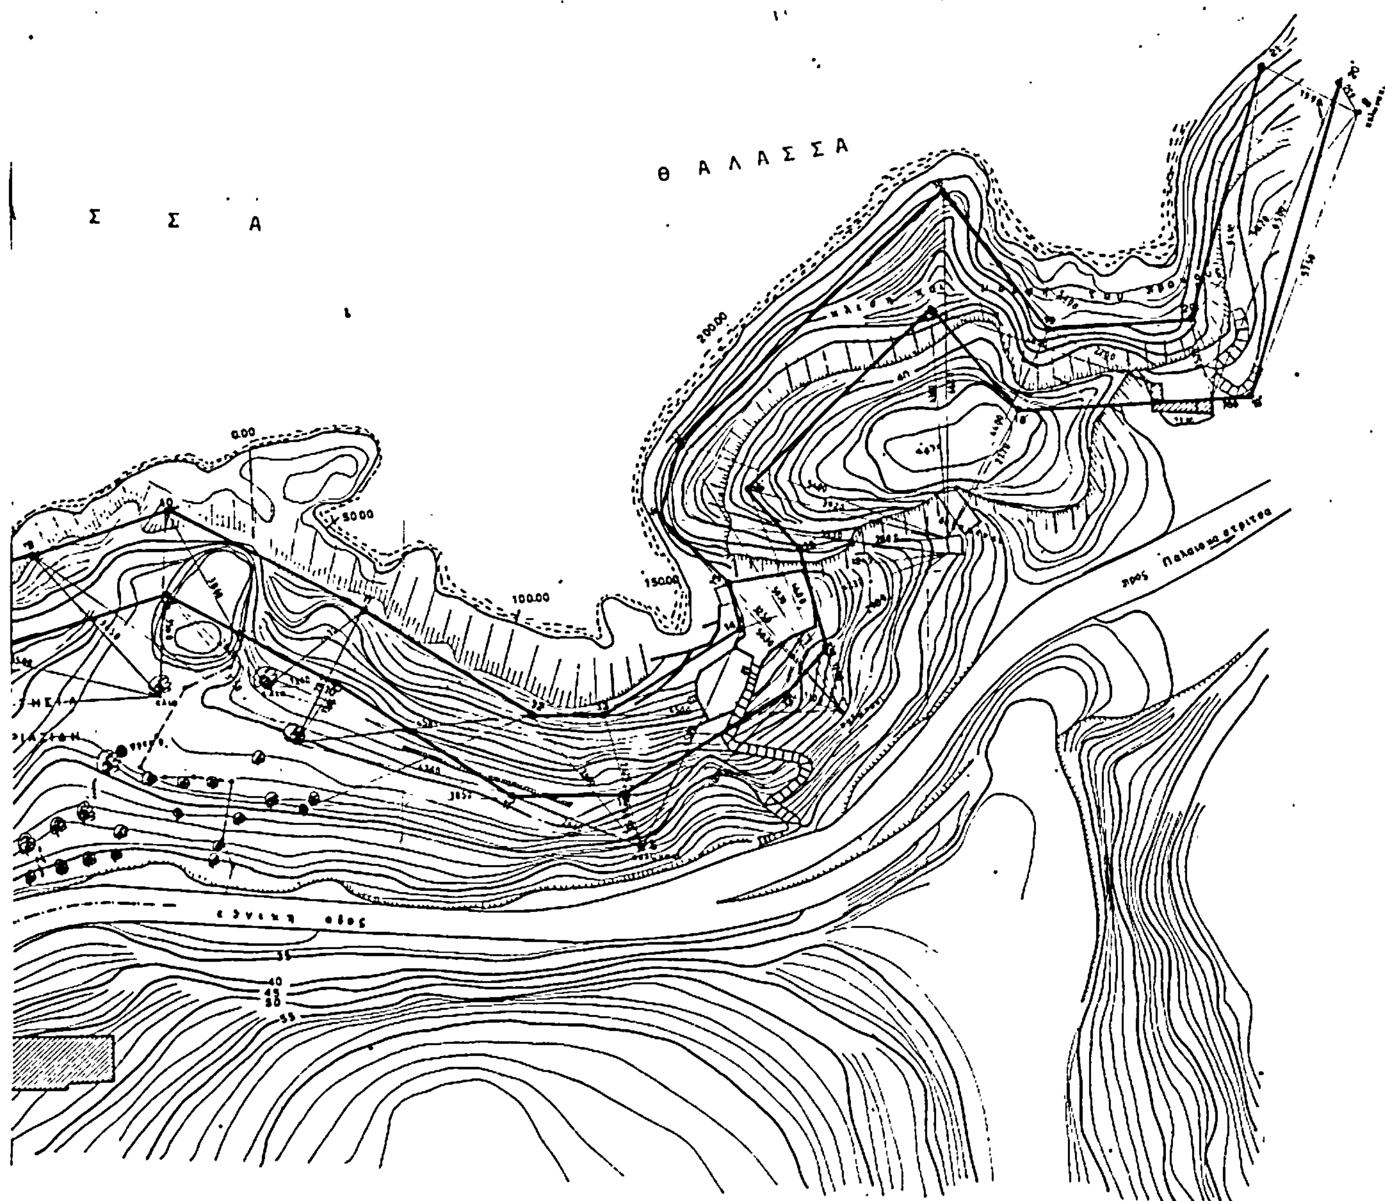

Θ Α Λ Α Σ Σ Α
Σ Σ Α